


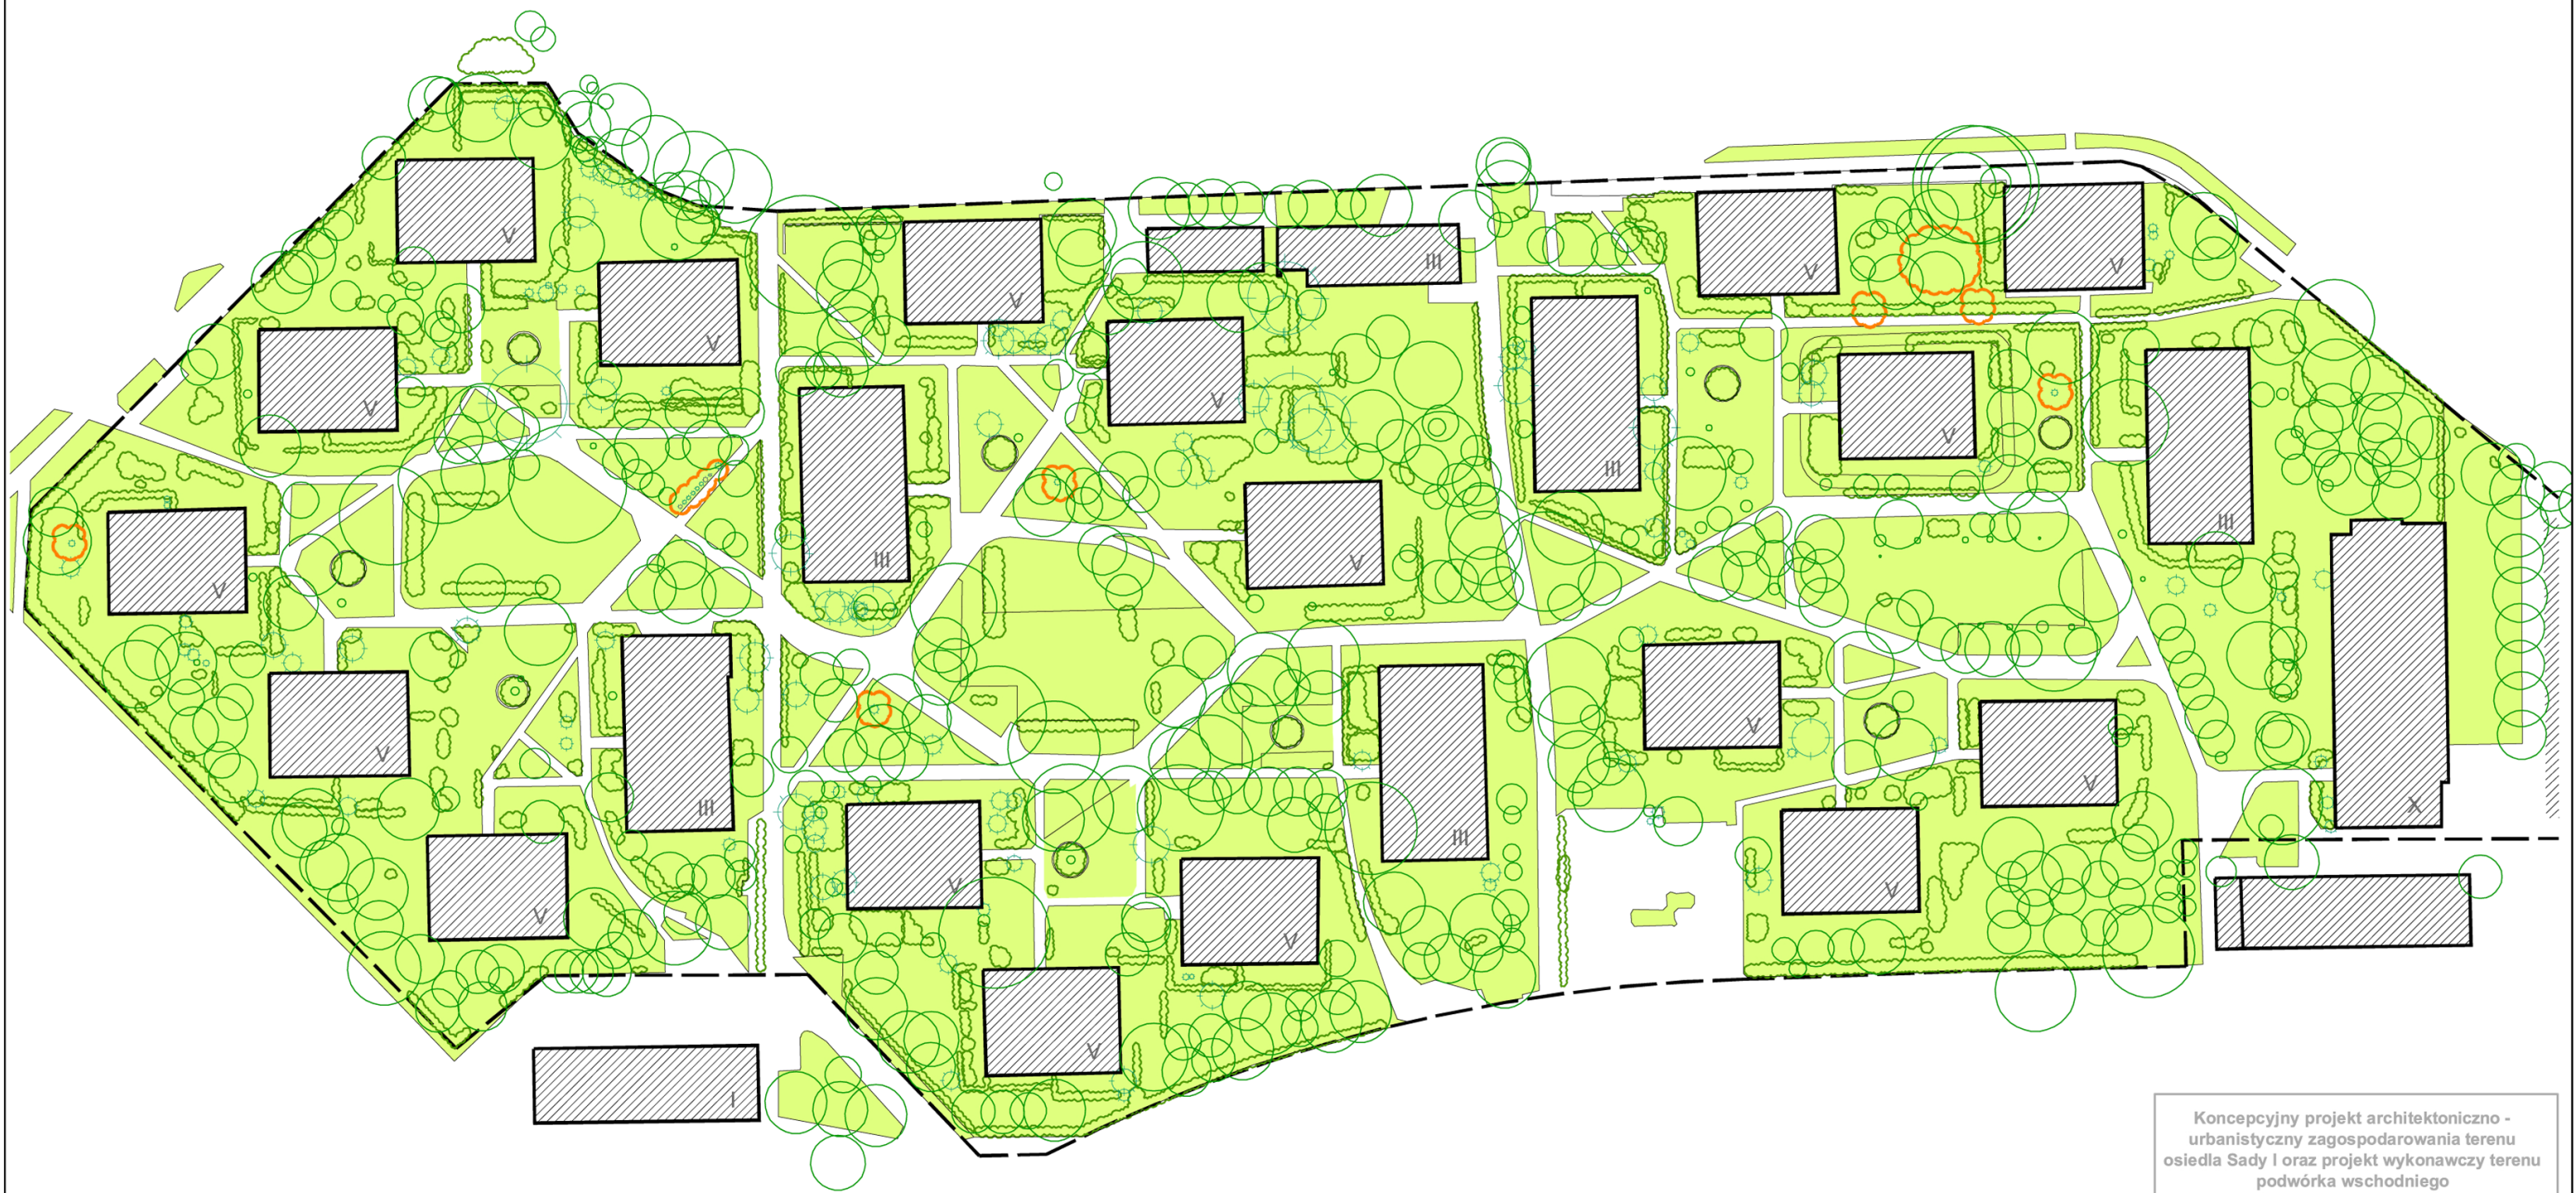

UKŁAD ZIELENI I ŚCIEŻEK

-  ZIELEŃ
-  PIASKOWNICE/ ZIELEŃCE
-  NASADZENIA DO USUNIĘCIA LUB PRZESADZENIA

Koncepcyjny projekt architektoniczno -
urbanistyczny zagospodarowania terenu
osiedla Sady I oraz projekt wykonawczy terenu
podwórka wschodniego

nazwa rysunku: NASADZENIA DO USUNIĘCIA
LUB PRZESADZENIA

nr rysunku: A.3.3.

skala: 1:1000

autorzy:
inż. arch. ALEKSANDRA KRZYWAŃSKA
mgr inż. arch. OLGA LEKSIŃSKA
mgr inż. arch. KAROLINA MATYSIAK