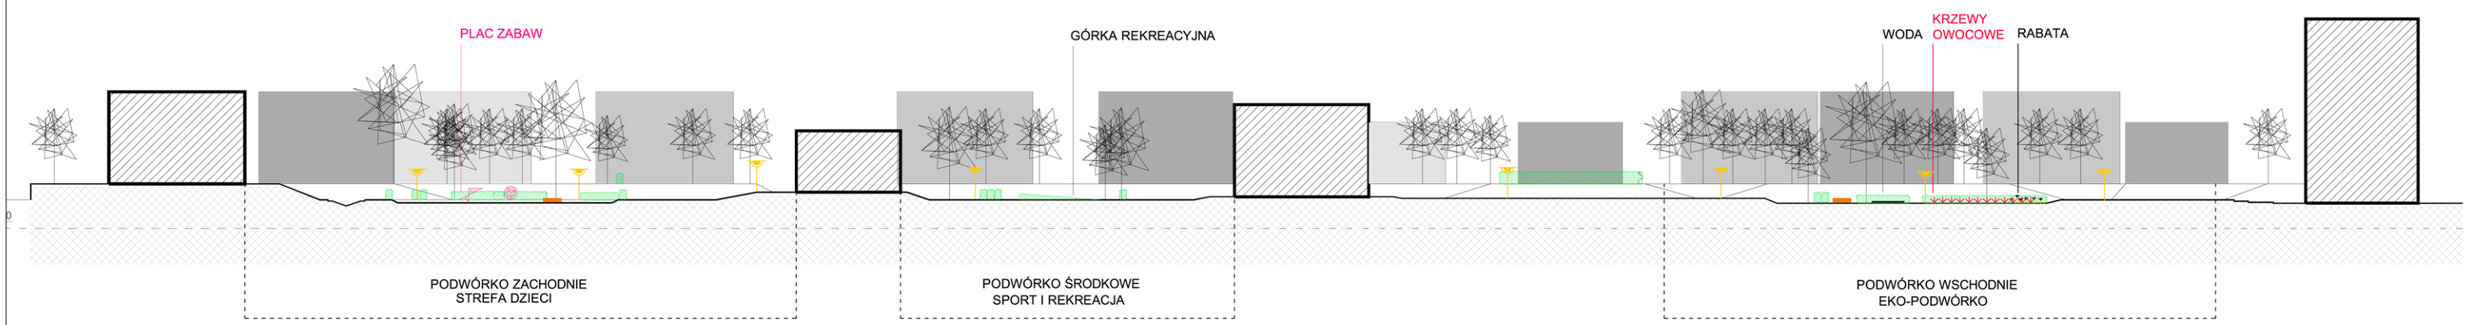

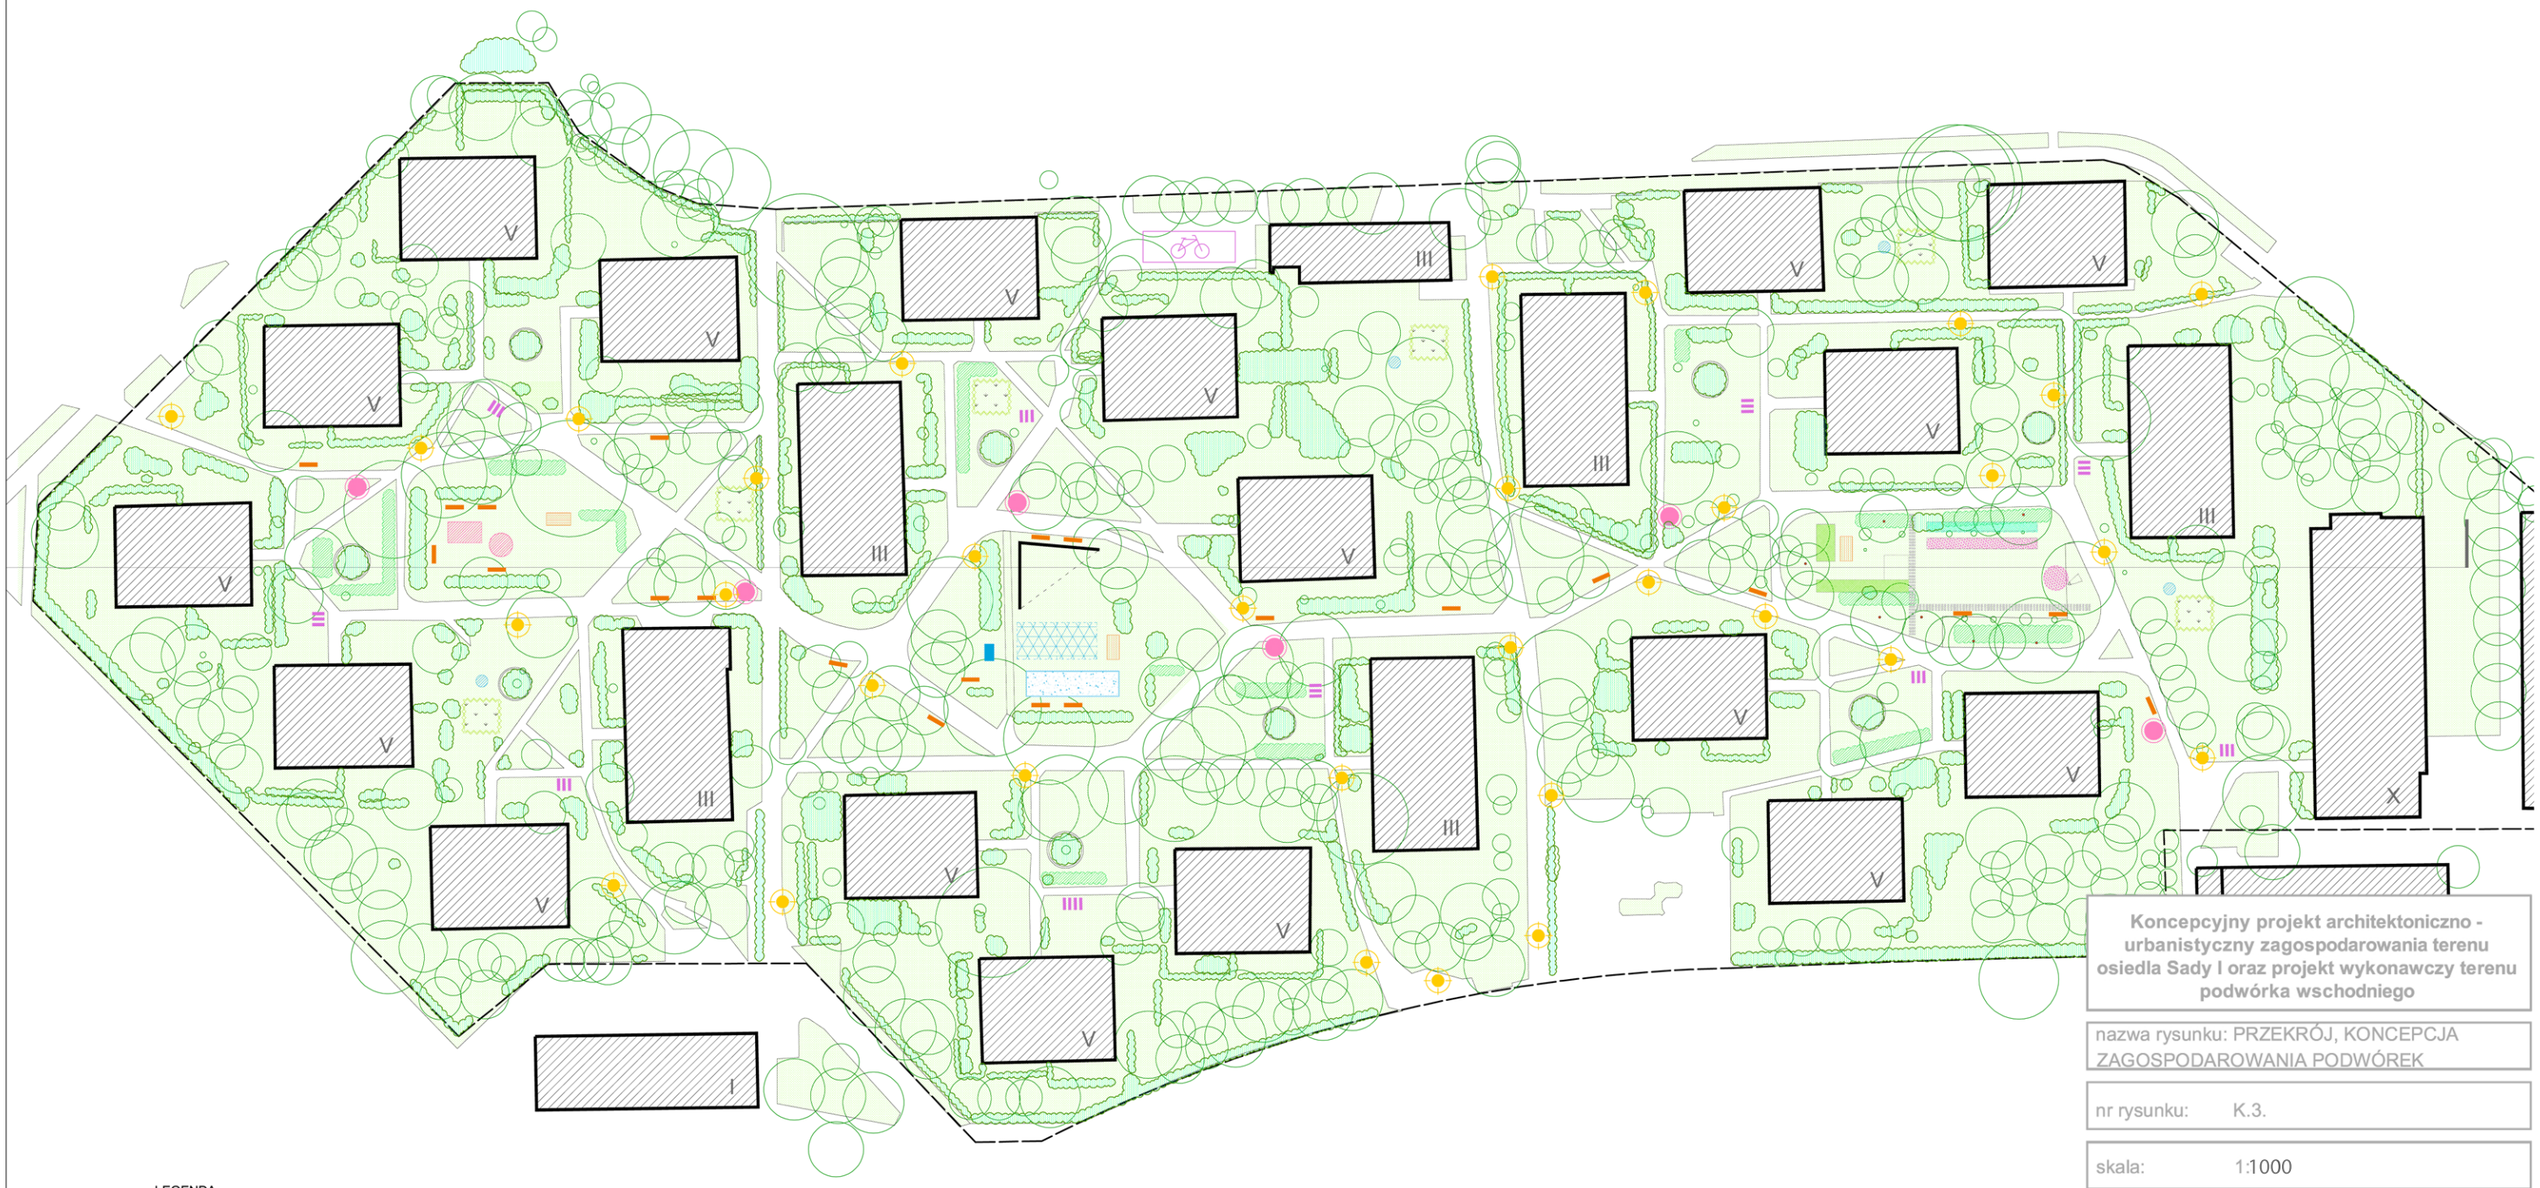

LEGENDA

- ŁAWKA
- LEŻANKA
- KOSZ NA PSIE ODCHODY
- STOJAKI ROWEROWE
- ALTANA DLA ROWERÓW
- PLAC ZABAW
- RABATY Z KWIATAMI CEBULOWYMI
- ŻYWOPŁOTY ISTNIEJĄCE
- PROPONOWANE NASADZENIA KRZEWÓW NAWIĄZUJĄCYCH DO HISTORYCZNYCH NASADZEŃ
- WODOPOJE DLA PTAKÓW
- BOISKO DO GRY W BULE
- BOISKO DO BADMINTONA
- STÓŁ DO GRY W PING PONGA

Koncepcyjny projekt architektoniczno - urbanistyczny zagospodarowania terenu osiedla Sady I oraz projekt wykonawczy terenu podwórka wschodniego

nazwa rysunku: PRZEKRÓJ, KONCEPCJA ZAGOSPODAROWANIA PODWÓREK

nr rysunku: K.3.

skala: 1:1000

autorzy:
inż. arch. ALEKSANDRA KRZYWAŃSKA
mgr inż. arch. OLGA LEKSIŃSKA
mgr inż. arch. KAROLINA MATYSIAK

Narodowy Fundusz Ochrony Środowiska i Gospodarki Wodnej
INSTYTUT NA RZECZ EKOROZWOJU