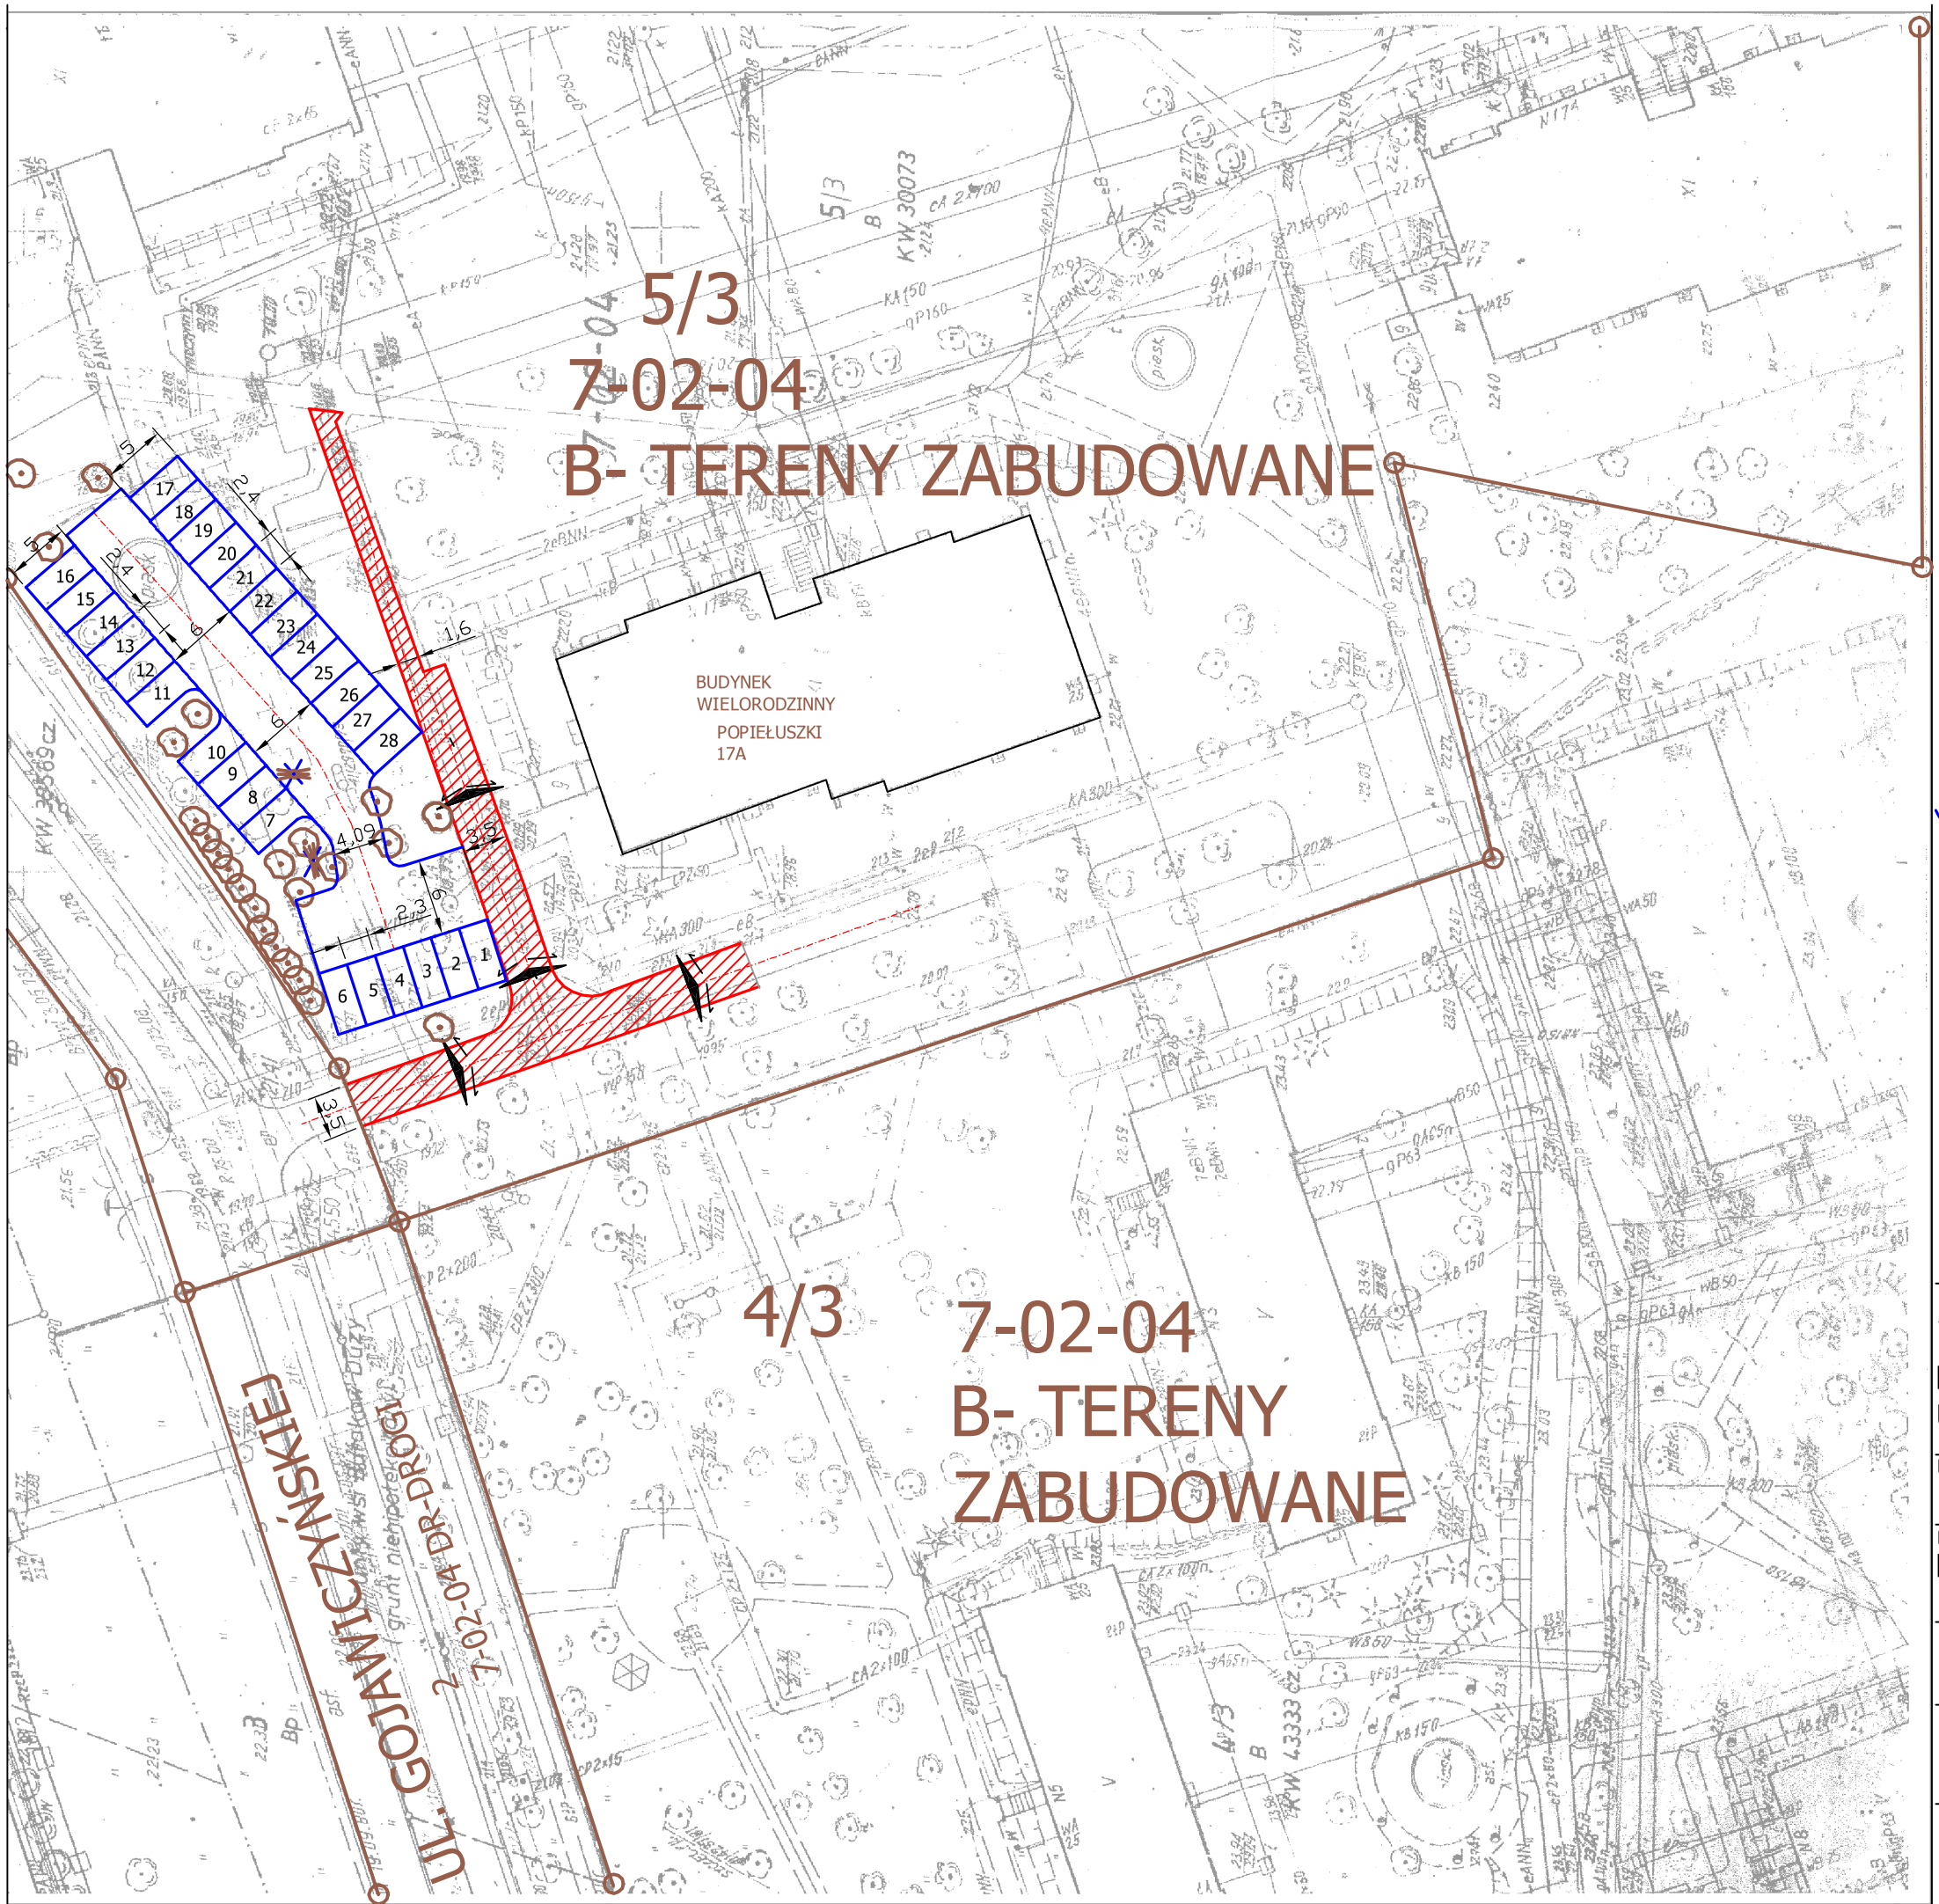

LEGENDA:

GRANICE TERENU

ISTNEIJĄCA NAWIERZCHNIA Z KOSTKI BETONOWEJ

ISTNIEJĄCE DRZEWA

ISTNIEJACE KRAWĘŻNIKI BETONOWE

PROJEKTOWANE STANOWISKA PARKINGOWE

PROJEKTOWANA JEZDNIA MANEWROWA

OŚWIETLENIE DO PRZEBUDOWY

INWESTOR

WARSZAWSKA SPÓŁDZIELNIA MIESZKANIOWA
ELBLĄSKA 14 ADMINISTRACJA OSIEDLA ŻOLIBORZ III
UL. BRACI ZAŁUSKICH 7

LOKALIZACJA

UL. POPIEŁUSZKI 17A

NAZWA ZADANIA

KONCEPCJA BUDOWY PARKINGU DLA SAMOCHODÓW OSOBOWYCH "WARIANT IV"

TYTUŁ RYSUNKU

GEOMETRIA STANU PROJKETOWANEGO

NR DZIAŁKI	OBRĘB	SKALA	NR RYSUNKU
5/3	7-02-04	1:500	2

WYKONAŁ		Podpis	Data
	Jakub KRAWCZYK		